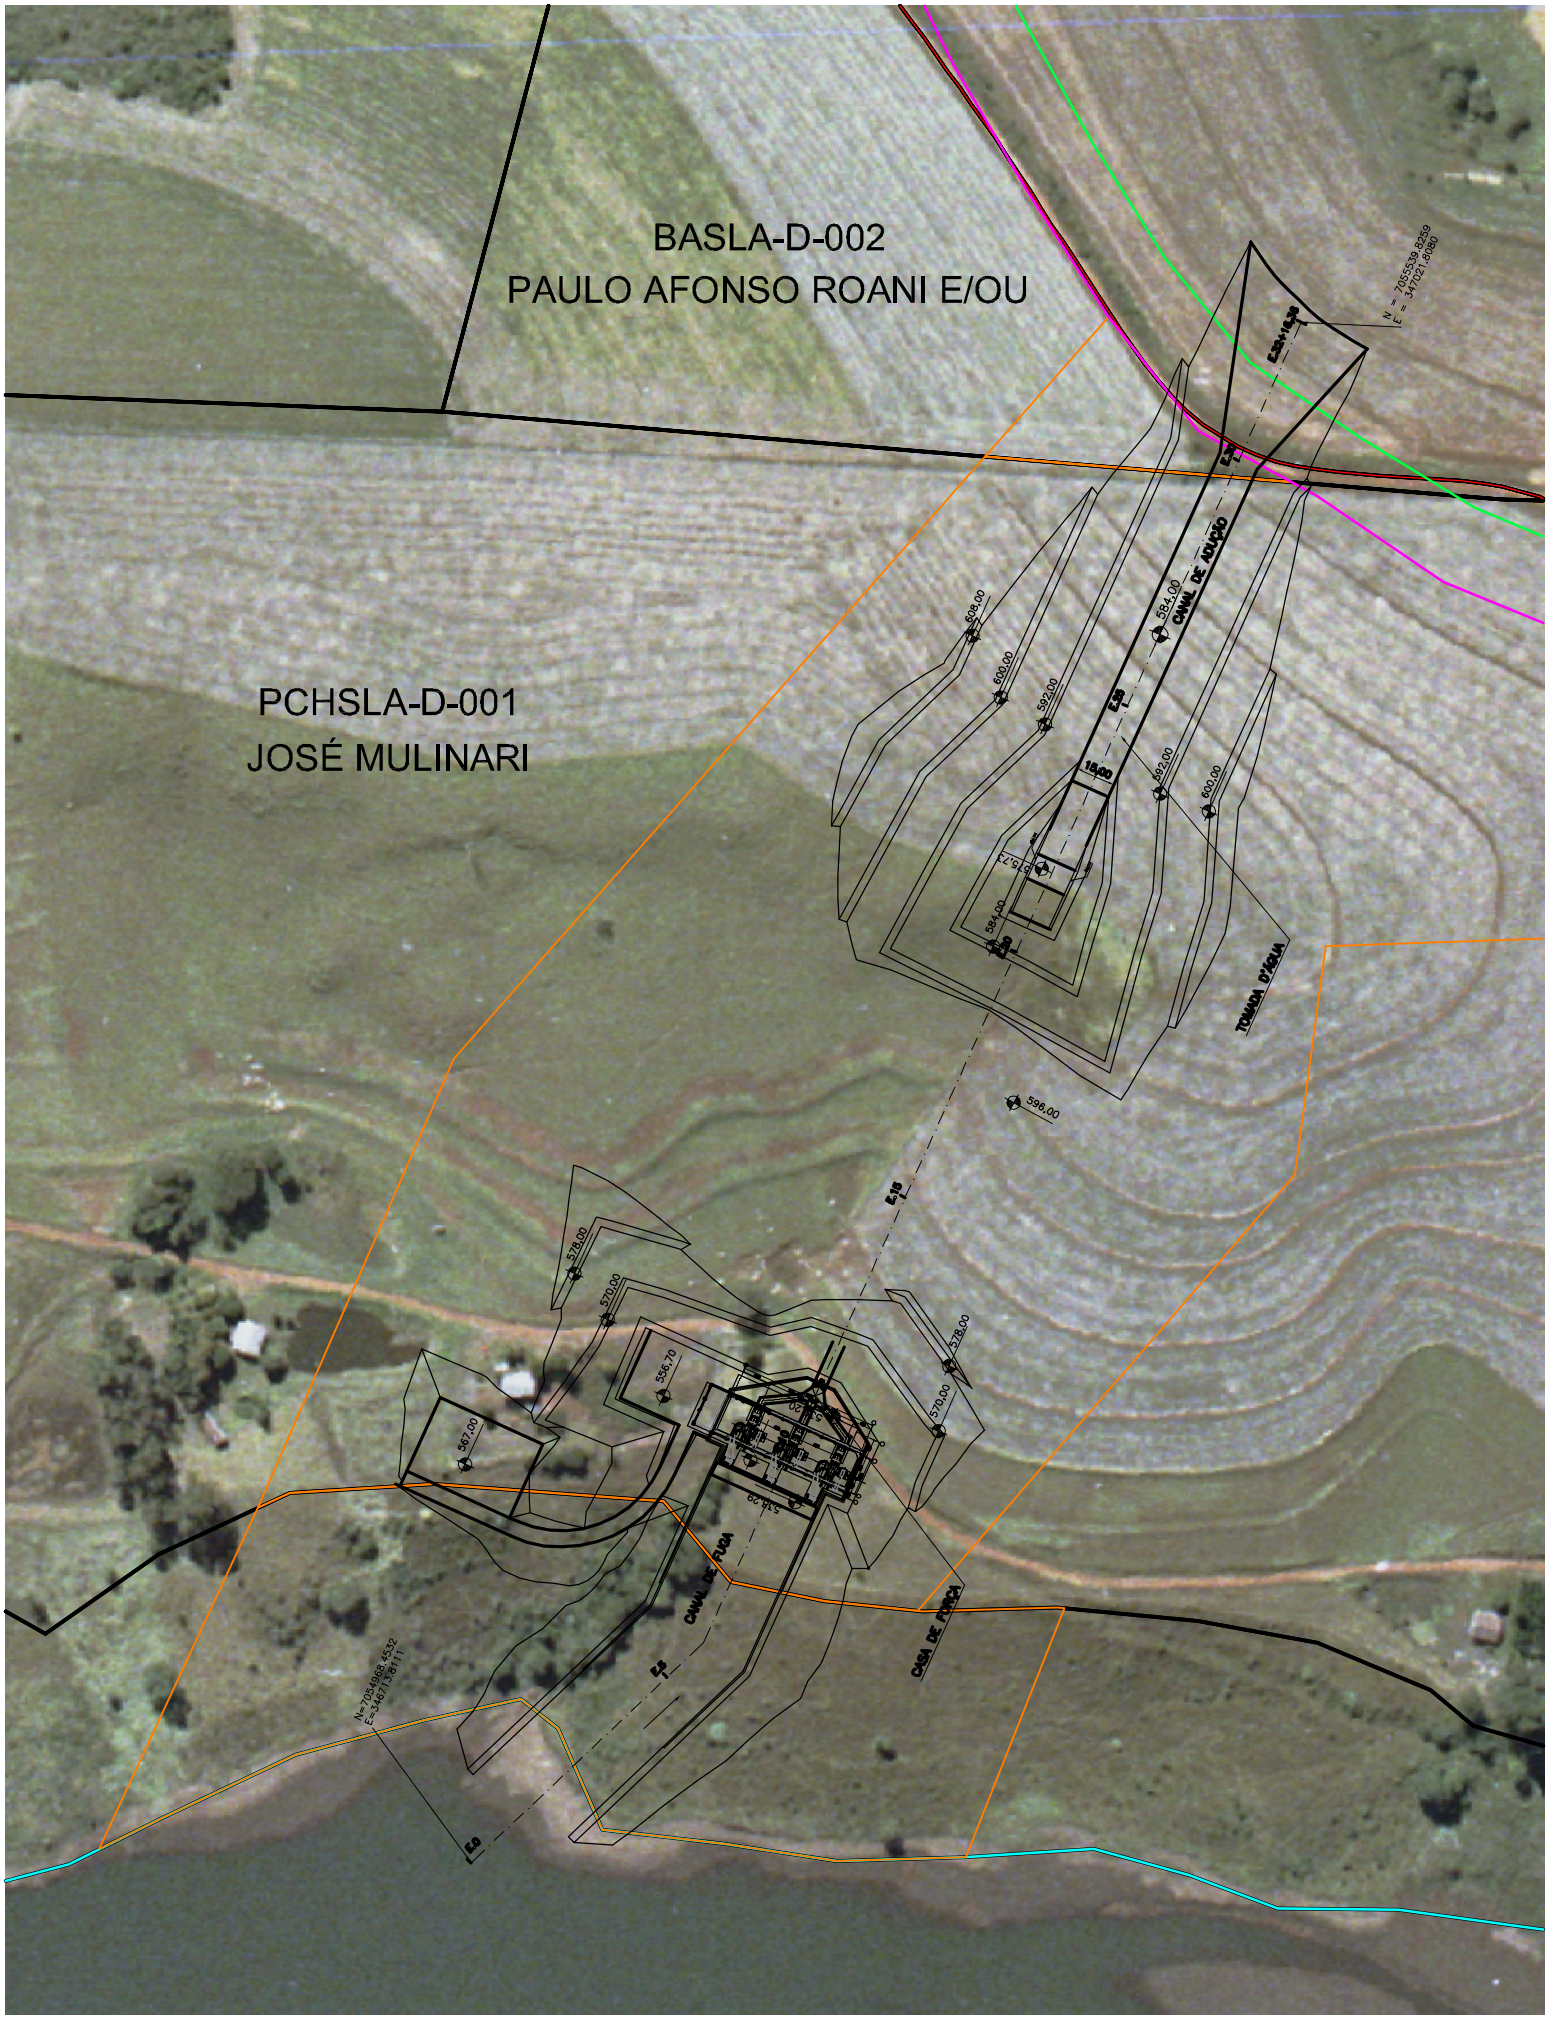
BASLA-D-002
PAULO AFONSO ROANI E/OU
PCHSLA-D-001
JOSÉ MULINARI
CANAL DE ADUÇÃO
CANAL DE FUGA
CASA DE FORÇA
TOMADA D'ÁGUA
N = 7055539,8259
E = 347021,8060
N = 7054883,4532
E = 346713,8111
584,00
592,00
600,00
596,00
578,00
570,00
556,70
567,00