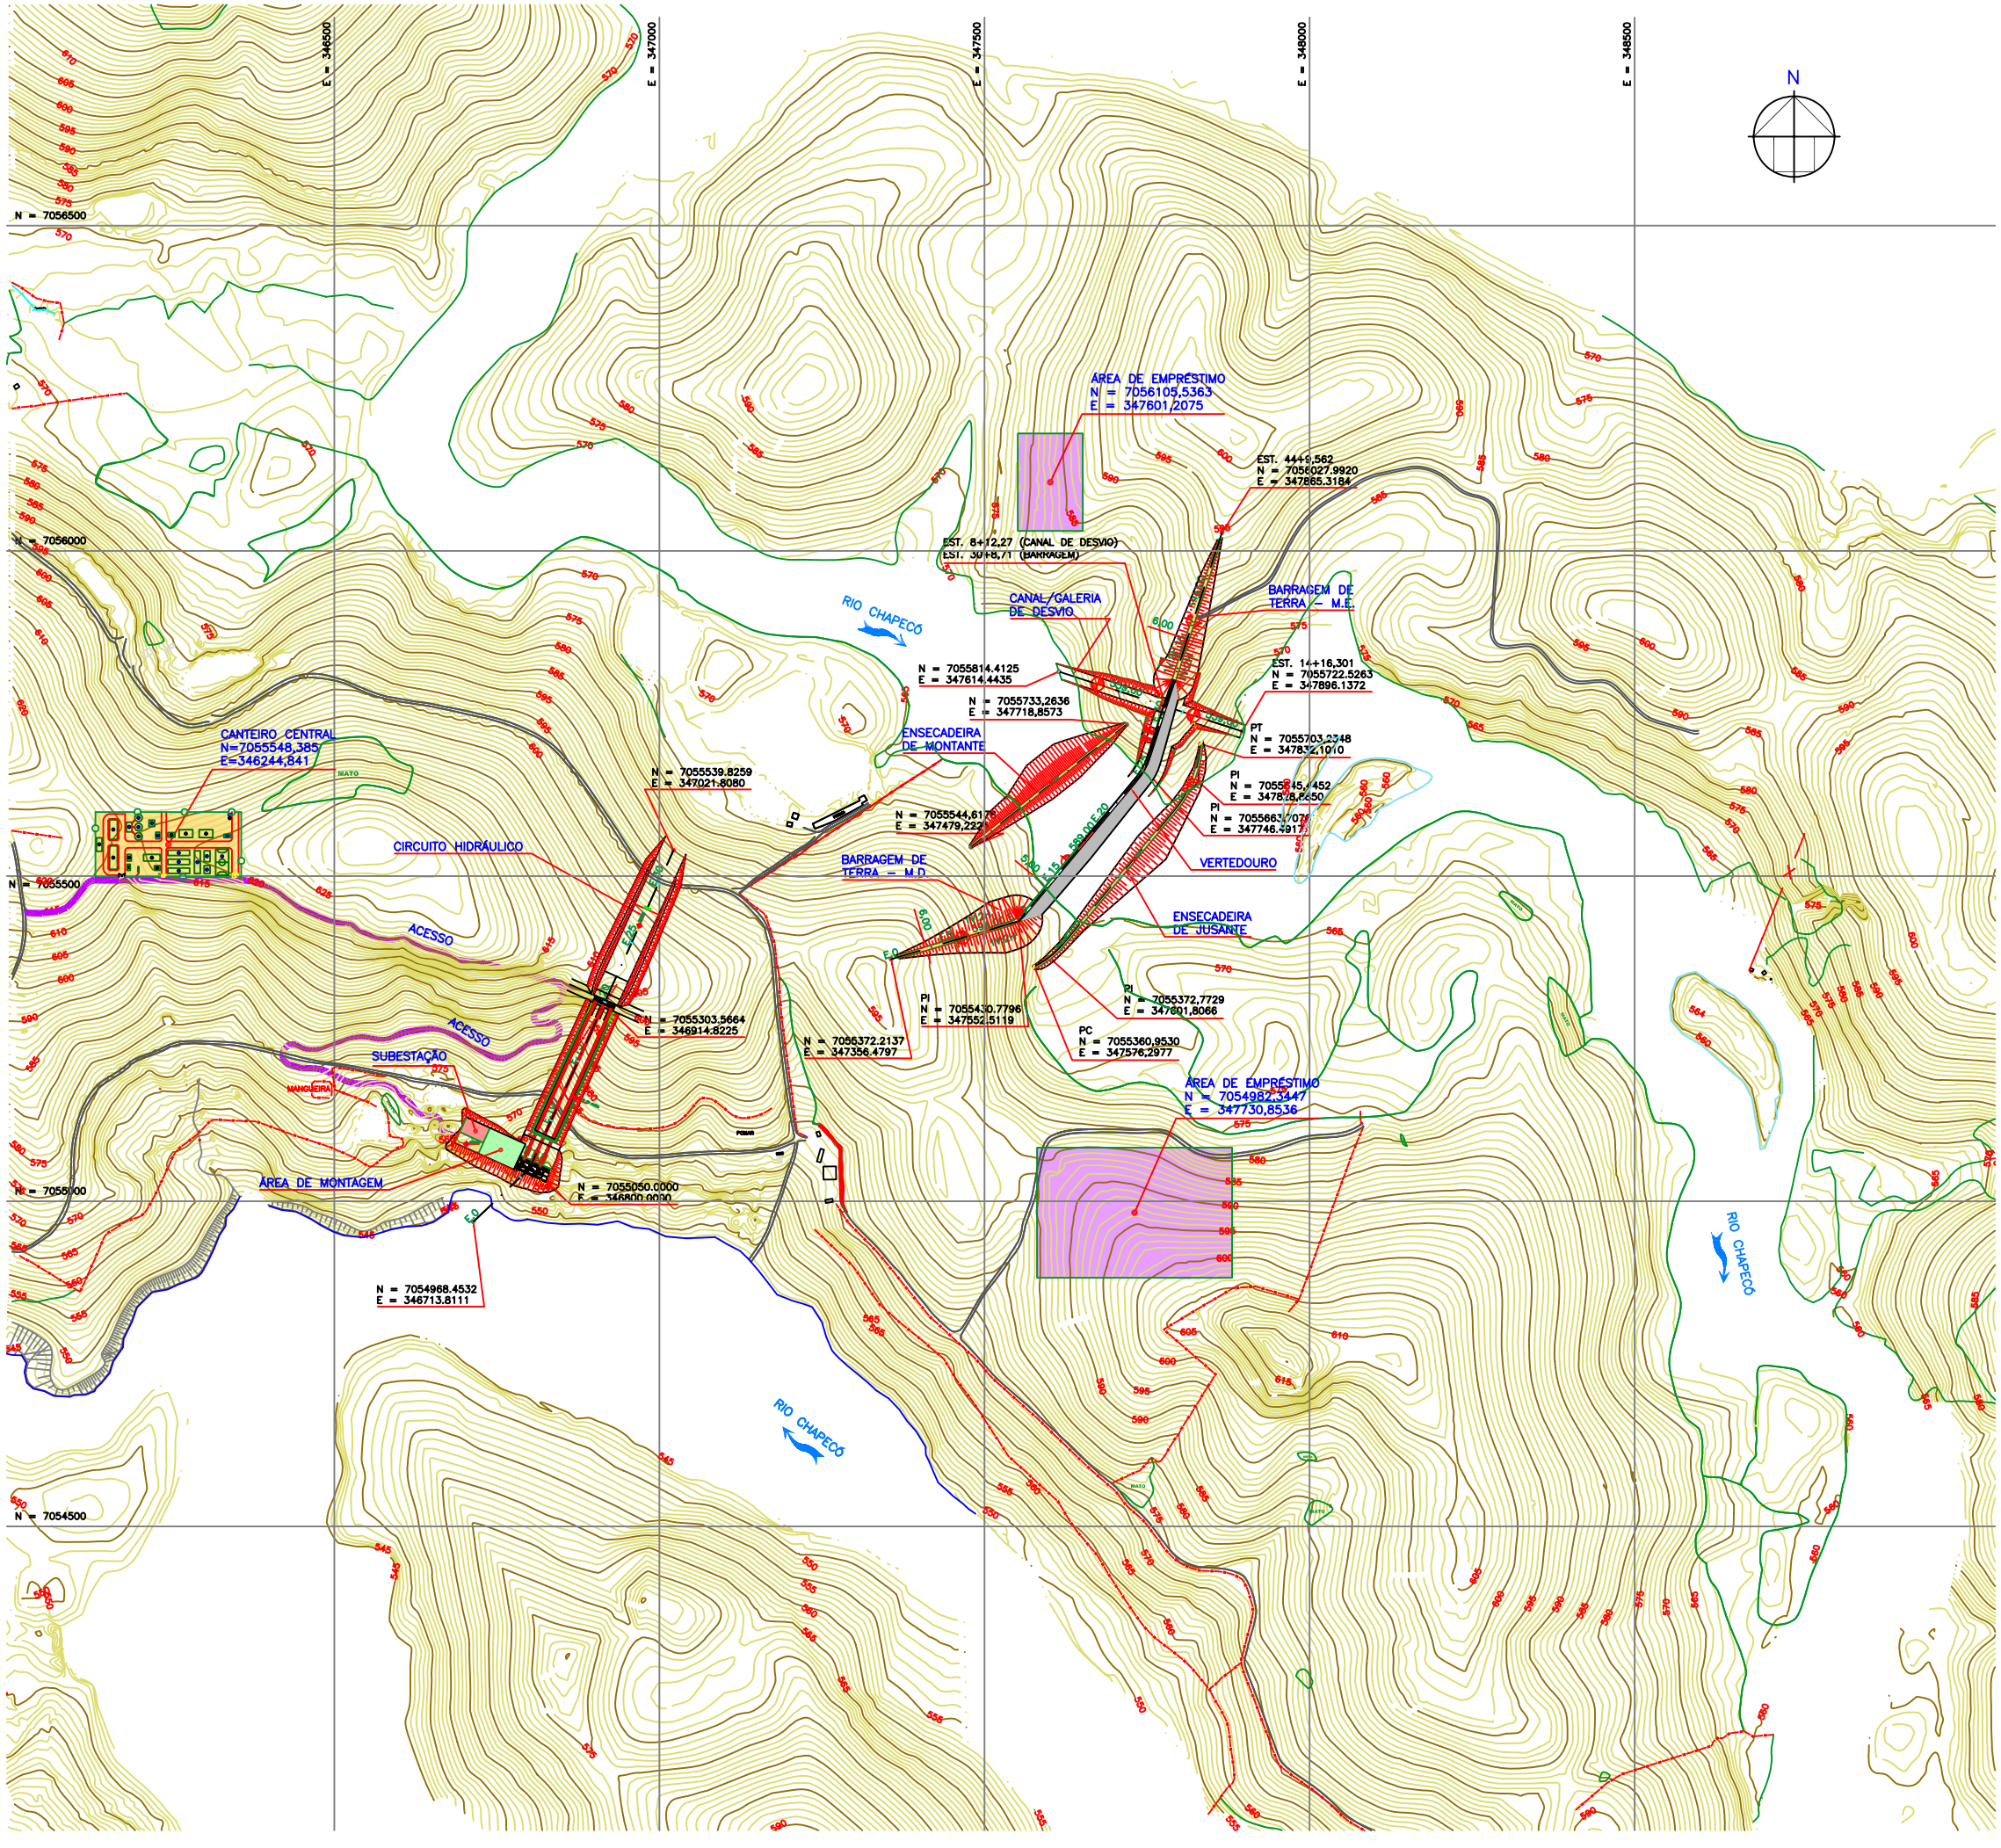

NOTAS

1 – COTAS EM EM METRO.

2 – PARA ARRANJO GERAL VER DESENHO Nº SL–RA–001.

1:5000 0 100 200 250m

ESCALA GRÁFICA

RA Engenharia e Consultoria

CONSTRUTORA GOMES LOURENÇO

PCH SANTA LUZIA ALTO

ARRANJO GERAL

ESCALA	PROJ.	VISTO	APROV.	DATA	NÚMERO	REVISÃO
INDICADA	A.R.O.F.	R.A.A.	P.S.	05/06/06	ANEXO 03	0

RESP. TÉC. NOME_RT

CREA nº 50.244/D