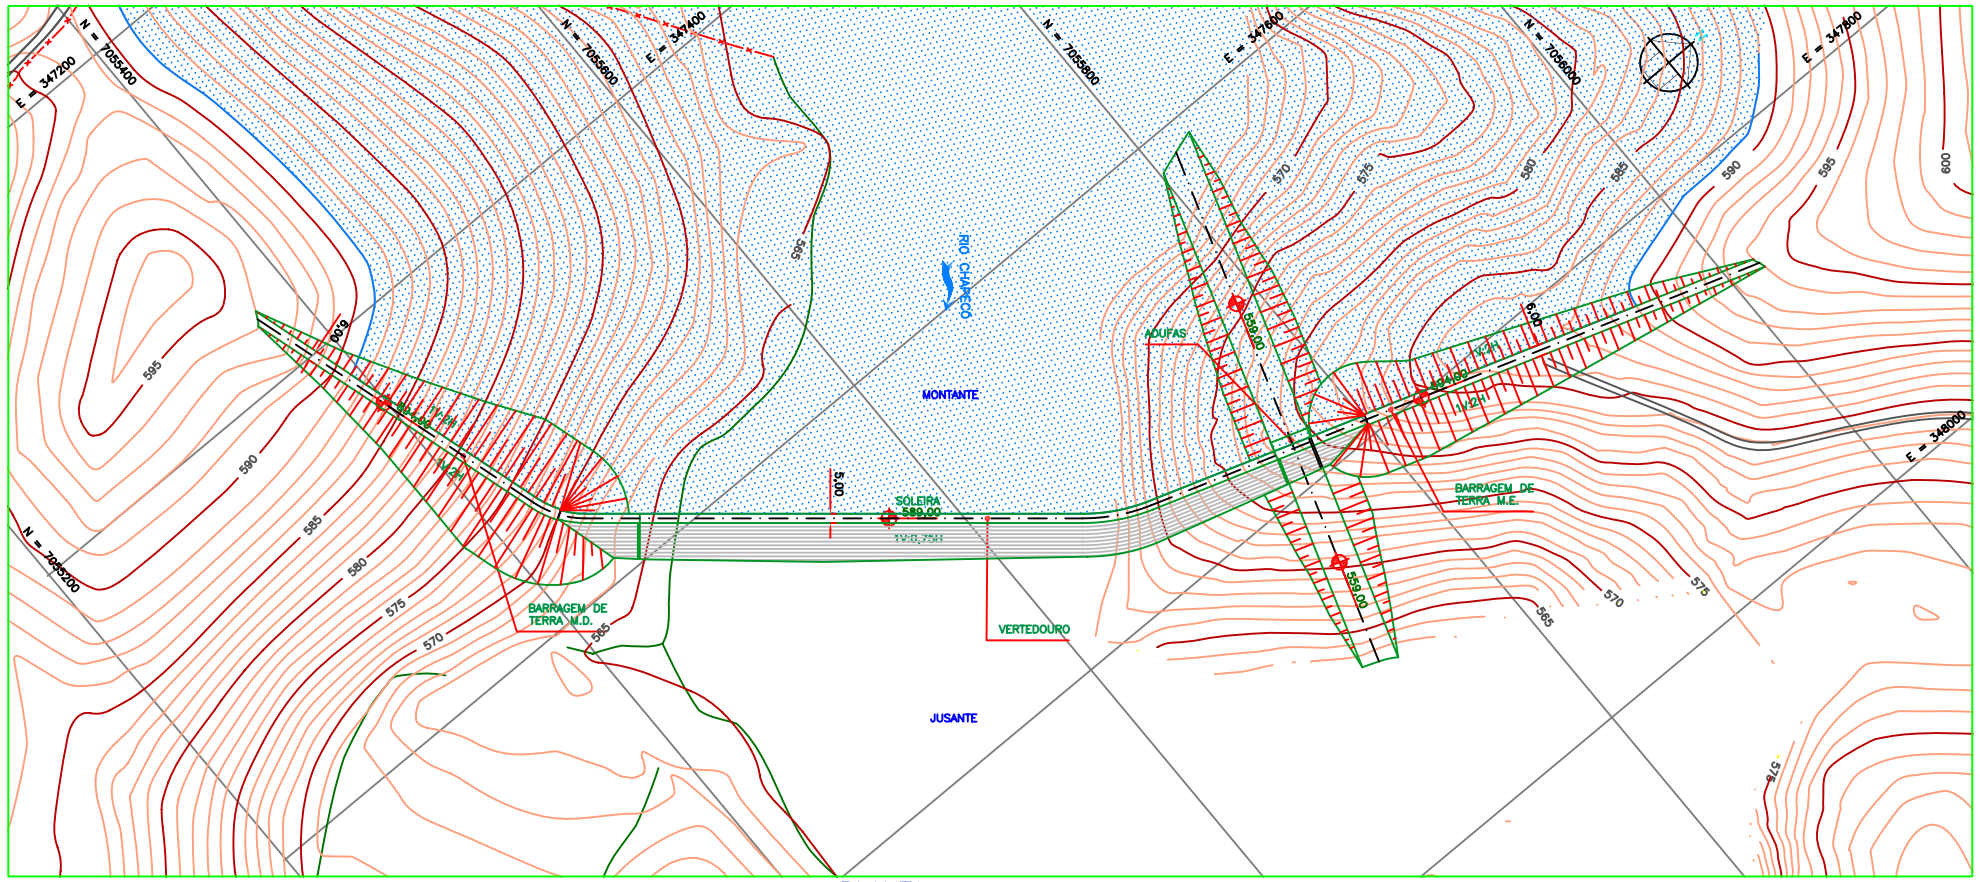

PLANTA
ESC.: 1:2000

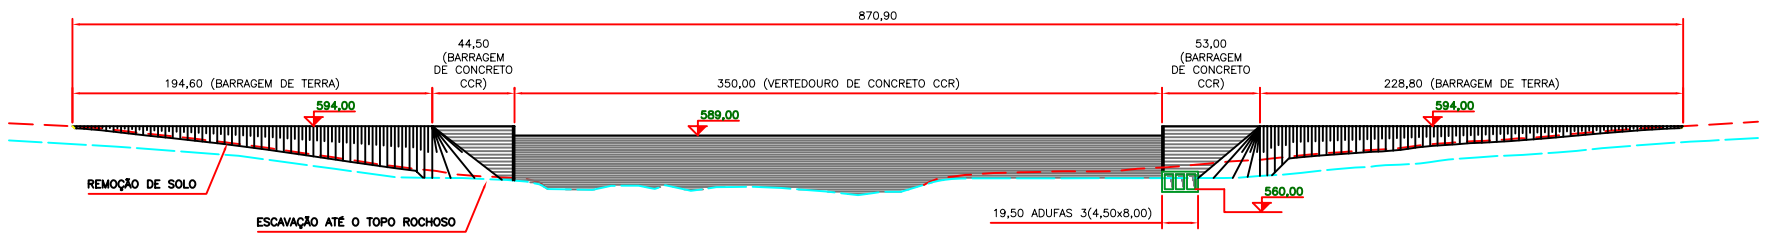

PERFIL LONGITUDINAL DA BARRAGEM
ESC. 1:2000

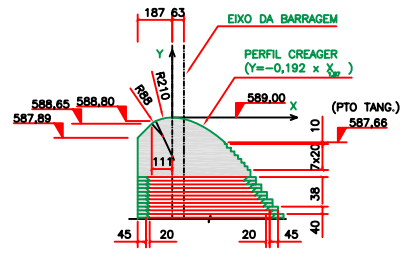

DETALHE 1
ESC. 1:200
DIMENSÕES EM CENTÍMETRO

NOTAS
1 – COTAS EM METRO.

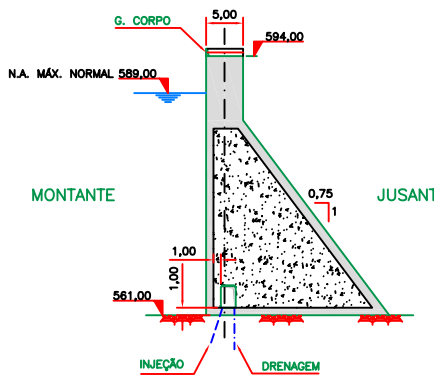

SEÇÃO TÍPICA DA BARRAGEM DE CONCRETO
ESC. 1:500

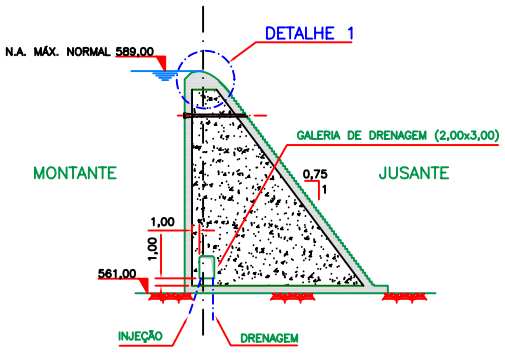

SEÇÃO TÍPICA DO VERTEDOURO
ESC. 1:500

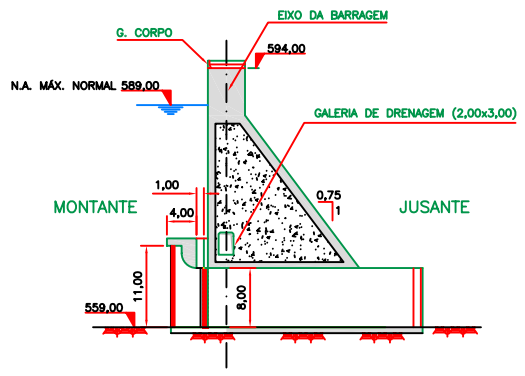

SEÇÃO TÍPICA DO VERTEDOURO/ADUFAS
ESC. 1:500

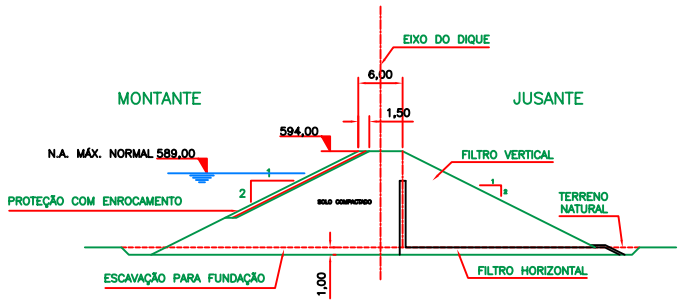

SEÇÃO TÍPICA DO VERTEDOURO/ADUFAS
ESC. 1:500

1:200 0 4 8 10m
1:500 0 10 20 25m
1:2000 0 40 80 100m
ESCALAS GRÁFICA

RA Engenharia e Consultoria

CONSTRUTORA GOMES LOURENÇO

P.C.H. SANTA LUZIA
PROJETO BÁSICO

ALTERNATIVA EIXO E1C – ESCOLHIDA
PLANTA, PERFIL, SEÇÕES TÍPICAS E DETALHE

ESCALA	PROJ.	VISTO	APROV.	DATA	NÚMERO	REVISÃO
INDICADA	M.R.M.	R.A.A.	P.S.	JUN/2006	ANEXO 04	0

RESP. TÉC. RICARDO AFONSO DE ALMEIDA CREA nº 50.244/D