ANNEX A

Site Maps

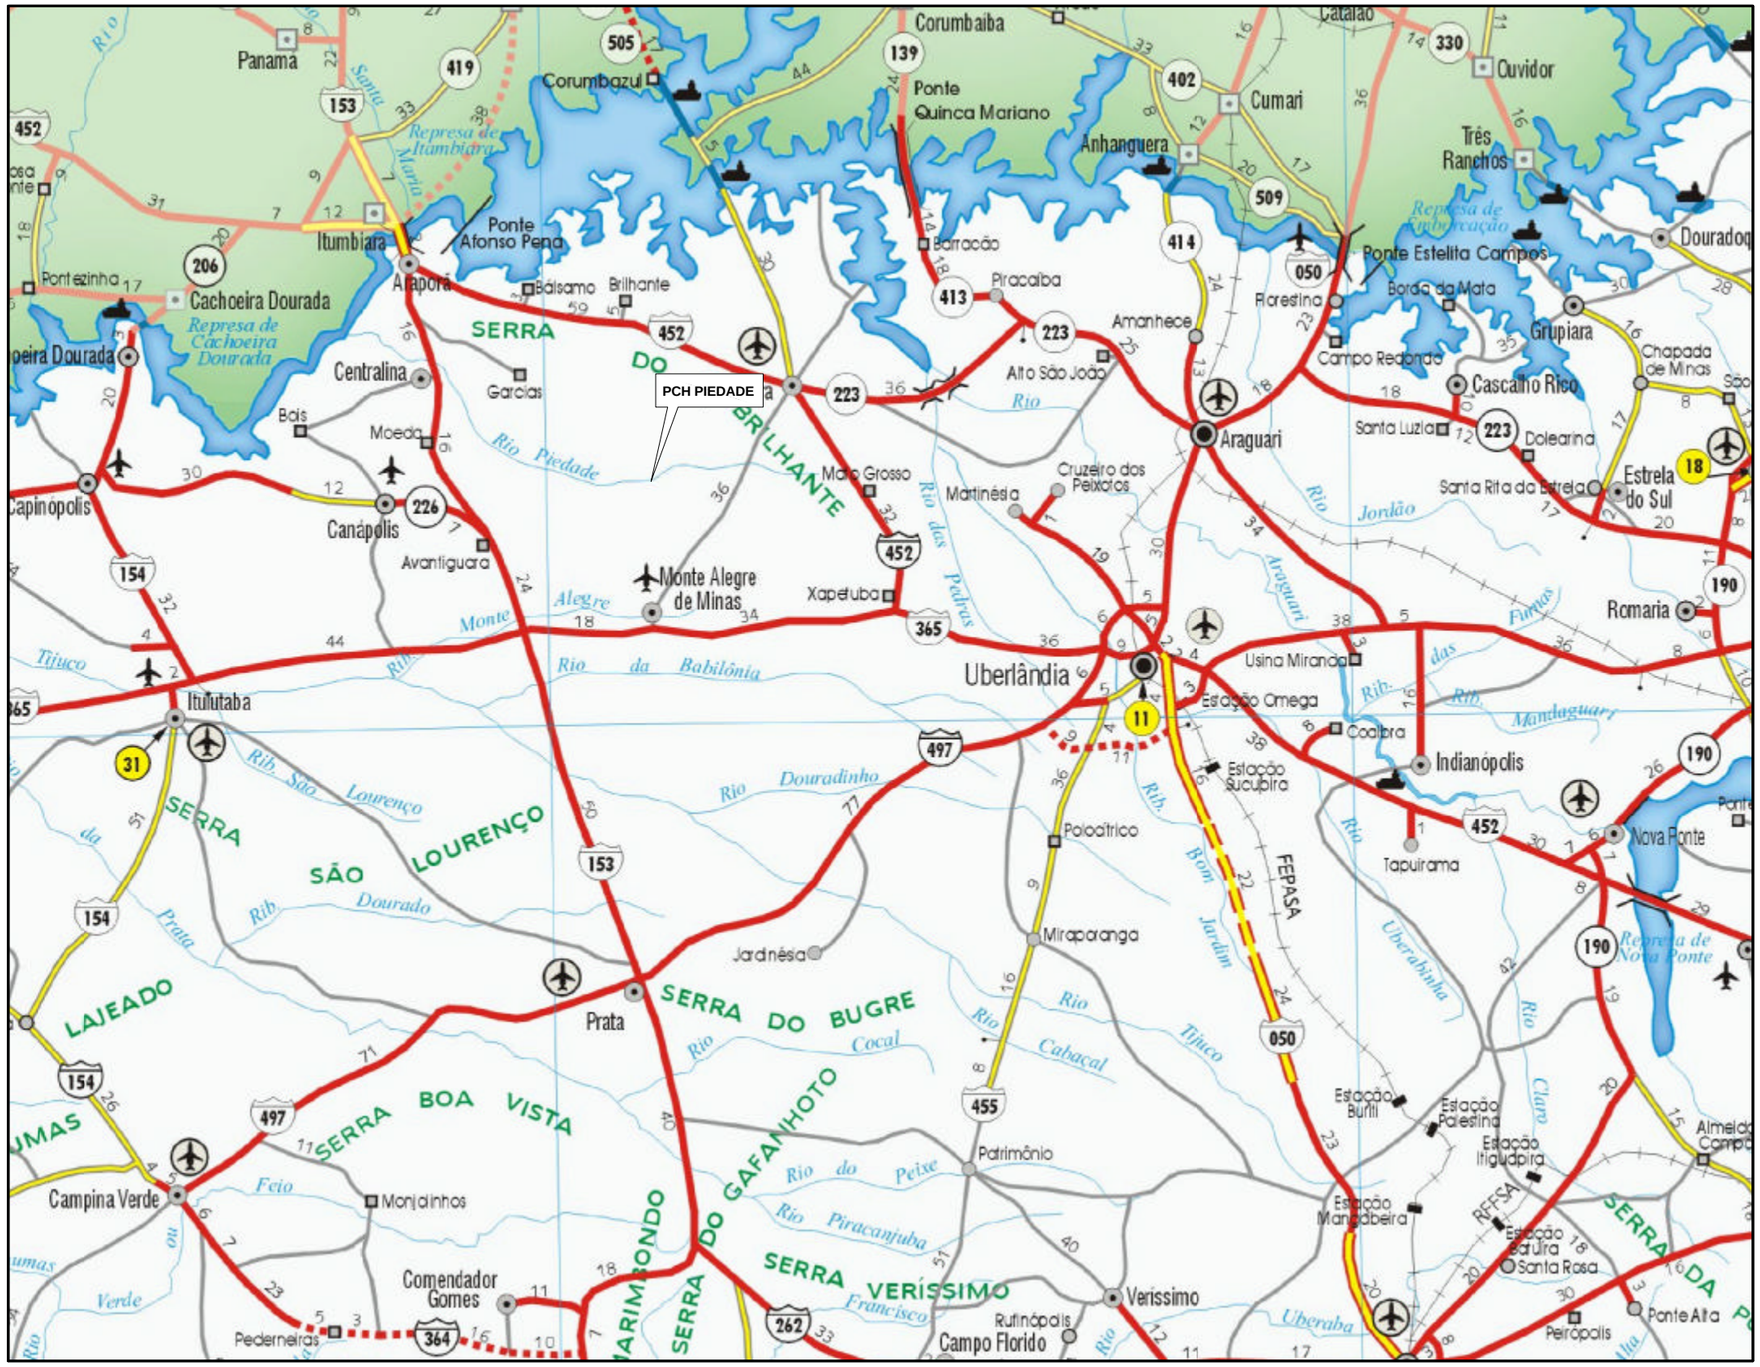
PCH PIEDADE
Panama
Itumbiara
Ponte Afonso Pena
Corumbazu
Corumbaiba
Ponte Quinca Mariano
Barracão
Piracaiba
Alto São João
Anhanguera
Cumari
Catalão
Cuvidor
Três Ranchos
Ponte Estelita Campos
Douradoq
Florestina
Borda da Mata
Grupiara
Chapada de Minas
Cascalho Rico
Santa Luzia
Dolearina
Estrela do Sul
Santa Rita do Estrela
Araguari
Amanhece
Campo Redondo
Represa de Cachoeira Dourada
Represa de Itumbiara
Represa de Nova Ponte
Ponte Ezinha
Cachoeira Dourada
Araporã
Bálsamo
Brilhante
Centralina
Garcias
Bais
Moeda
Capinópolis
Canápolis
Avantiguara
Monte Alegre de Minas
Xapetuba
Martinésia
Cruzeiro dos Peixotos
Mato Grosso
Uberlândia
Usina Miranda
Estação Ornega
Coalbra
Estação Sucupira
Indianópolis
Tapuirama
Nova Ponte
Romaria
Ituiutaba
Jardnésia
Prata
Miraporanga
Poloaítrico
Patrimônio
Campina Verde
Monjolinhos
Comendador Gomes
Pederneiras
Rufinópolis
Campo Florido
Verissimo
Estação Buriti
Estação Palestina
Estação Iguiqubira
Estação Marabeira
Estação Batura
Santa Rosa
Peropolis
Ponte Alta
Almeida Campos
SERRA DO BRILHANTE
SERRA SÃO LOURENÇO
SERRA DO LAJEADO
SERRA BOA VISTA
SERRA DO BUGRE
SERRA DO GAFANHOTO
SERRA DO VERÍSSIMO
FEPASA
RFFSA
Rio Piedade
Rio das Pedras
Rio Jordão
Rio Douradinho
Rio Cabaçal
Rio Tijuco
Rio Cocal
Rio do Peixe
Rio Piracanjuba
Rio Uberaba
Rio Claro
Rio da Babilônia
Rib. São Lourenço
Rib. Douradinho
Rib. Bom Jardim
Rib. Uberabinha
Rib. Mandaguari
Rib. Feio
Rib. Verde
Rib. Prata

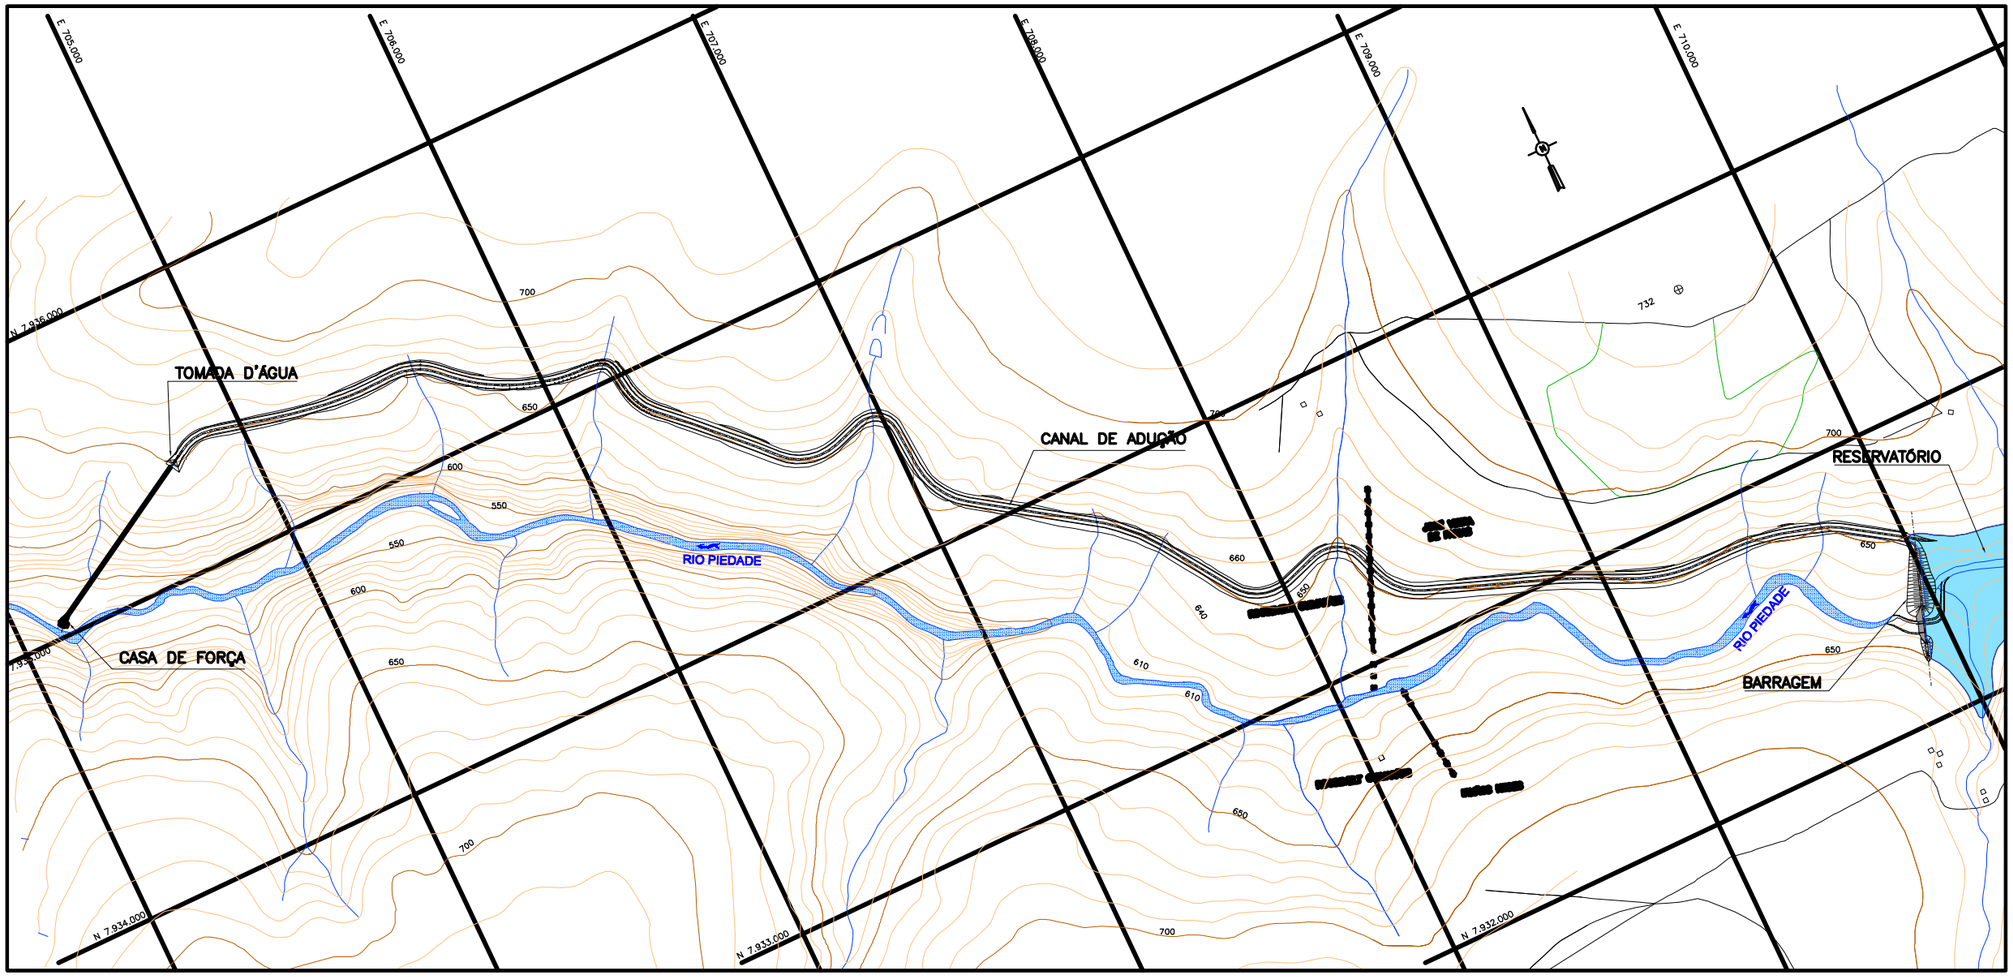

PLANTA
ESC. 1:10.000

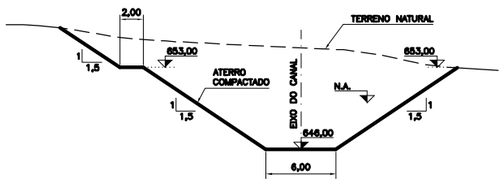

SEÇÃO TÍPICA – ESCAVAÇÃO EM SOLO
ESC. 1:250

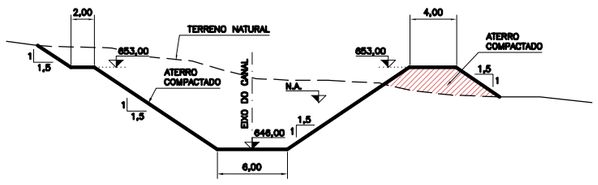

SEÇÃO TÍPICA – ESCAVAÇÃO EM SOLO E DIQUE
ESC. 1:250

NOTAS
1 – COTAS E DIMENSÕES EM METRO.

ESCALA GRÁFICA
1:10000 0 200 400 500m

R A Engenharia e Consultoria

USINA GERADORA DE ENERGIA S/A

PCH PIEDADE
PROJETO BÁSICO CONSOLIDADO 2007

ARRANJO GERAL
PLANTA

REVISÃO: 0

ESCALA	DES.	PROJ.	DATA	RESPONSÁVEL TÉCNICO
1:1000	J.M.L.	A.R.	MARÇO/07	Ricardo A. Almeida CREA – 50.244/D
VISTO: C.G.	APROV.: R.A.A.	NÚMERO: PI–MA–001		